


PLAN LOCAL D'URBANISME

06-2 PLAN D'ENSEMBLE
Echelle 1/5000


Document approuvé par D.C.C. le 24/02/2022

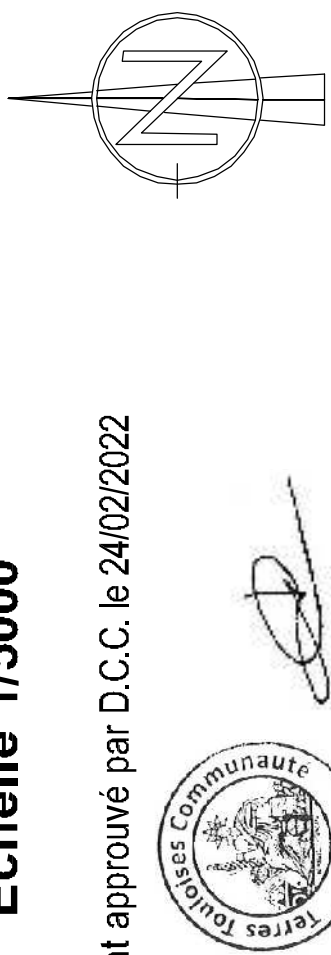

Date de référence : février 2022

LEGENDE

- Limite communale
- Limite de zone
- Emplacements Réservés
- Eléments remarquables paysagers
- Plan Départemental des Itinéraires de Promenade et de Randonnée
- Sentier à préserver et/ou à conforter
- Zone inondable (Atlas des Zones Inondables)
- Zone inondable (Plan des Surfaces Submersibles)
- Cavité

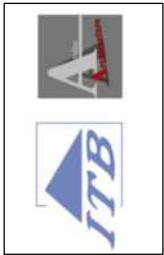

ITB / S. BARBU
1 rue du Four
54520 LAXOU
Tél : 03.83.26.34.54

