

Département de la Meurthe et Moselle  
Communauté de Communes Terres Toulaises

## COMMUNE DE VILLEY-LE-SEC

### Plan Local d'Urbanisme

# 07-2-3 – Schéma des réseaux d'assainissement

Prescription de la révision du POS et sa transformation en PLU	DCM	29/05/2015
Arrêt du projet de PLU	DCM	25/03/2021
Approbation de la révision du POS et sa transformation en PLU	DCM	24/02/2022

**Document approuvé par D.C.C le 24/02/2022**



---

Date de référence : février 2022

---

DEPARTEMENT DE LA MEURTHE ET MOSELLE  
Commune de VILLEY LE SEC

Rue de La Géologie

Création d'un poste de refoulement  
Restructuration du réseau assainissement  
PVC Ø400 CR8

PLAN DE RECOULEMENT  
Assainissement et alimentation PR  
Eau potable nettoyage poste

**RM S PANS**  
12, rue André Tridant  
57710 AUMETZ  
Tél. : 03.82.58.11.61  
Fax : 03.62.39.30.52  
Email : rm\_pans@orange.fr



R S T P  
Réseaux Souterrains et Travaux Publics  
ZI Coeur de Metz - rue Bakanowski  
54200 TOUL  
Tél. : 03.83.63.17.14

Echelle: 1/200  
Date : 27/03/2012  
Dessinateur: RM  
Fichier: recul\_5th\_090312  
N° dossier: C-166


Indice

droite

Modifications

### LEGENDE

- Regard Ø1000 toupin Ø700
- Réseau unitaire PVCØ400 CR8
- Réseau eaux pluviales
- Réseau refoulement PvcØ75
- Regard 400x400 (P4 : PVCØ315/Ø150)
- Raccordement réseau principal par PVCØ150
- Poste de refoulement
- Bouche à clé
- Bouche de lavage

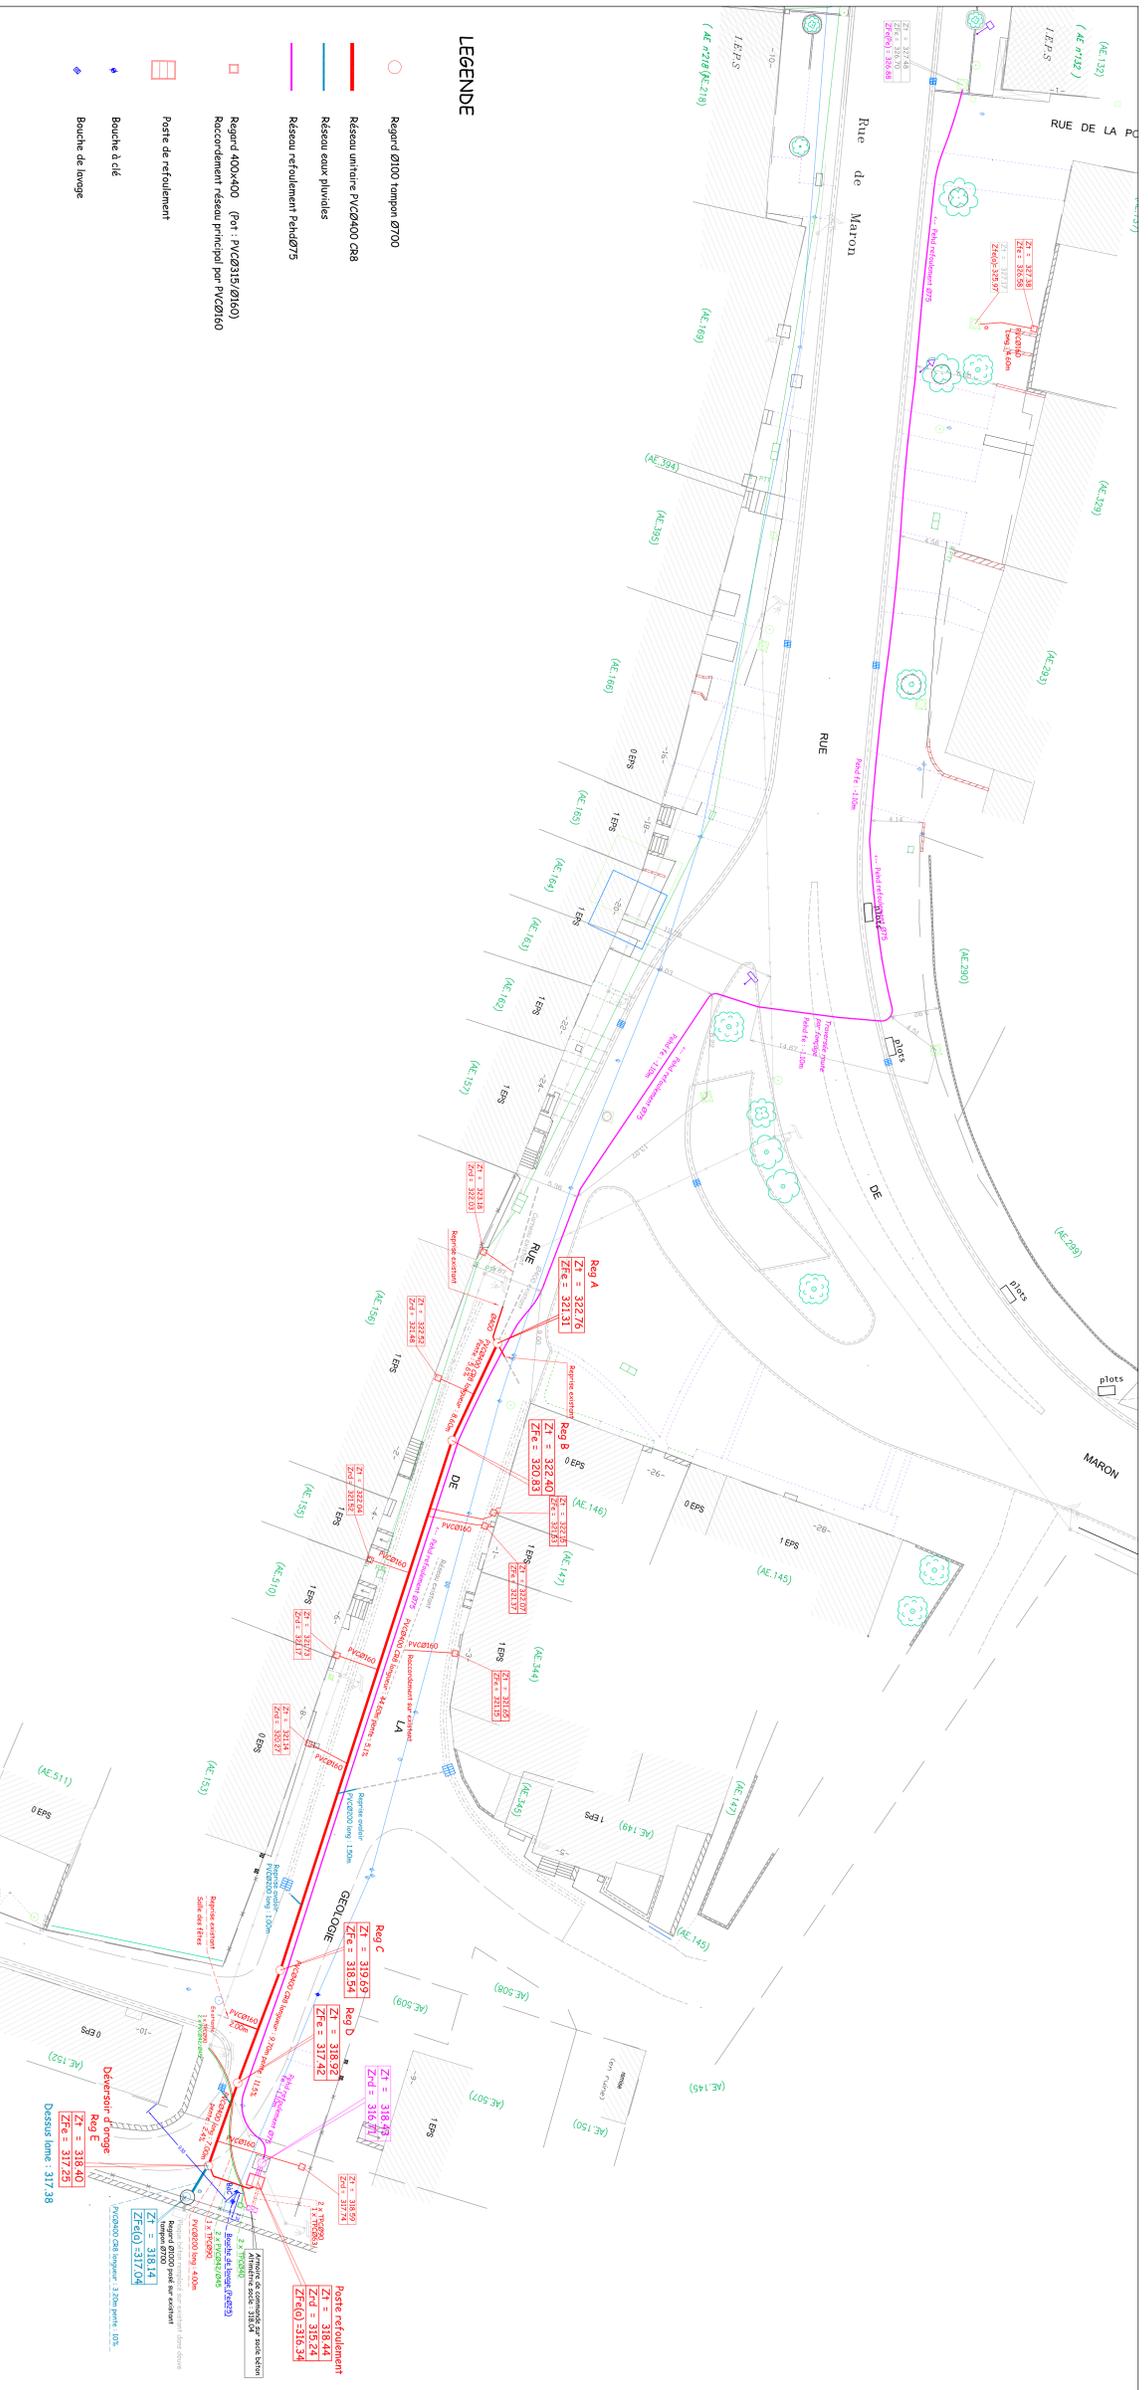

DEPARTEMENT DE MEURTHE-MOSELLE

COMMUNE DE VILLEY-LE-SEC

**PLAN DES RESEAUX D'ASSAINISSEMENT**

Echelle : 1/1000

Mars 2003

LEGENDE

- Réseau unitaire
- Regard de visite
- Avaloir

B.A.P.C.  
Bureau d'étude  
Environnement  
Pédologie  
Géologie

2 rue de Luxembourg  
54 500 Vandœuvre-lès-Nancy  
Tél : 03 83 51 87 87  
Fax : 03 83 51 87 88  
E-mail : bapc@bjprrm.com

**BAPC**

2 rue de Luxembourg  
54 500 Vandœuvre-lès-Nancy  
Tél : 03 83 51 87 87  
Fax : 03 83 51 87 88  
E-mail : bapc@bjprrm.com

